


Przebudowa skrzyżowania DW 934 z DK 44 wraz z przebudową skrzyżowania DW 934 z linią kolejową w Bieruniu
Ciągi piesze w obrębie prowadzonych prac
na ul. Warszawskiej - **LUTY 2026**
Skala 1:2000 (1cm - 20 m)

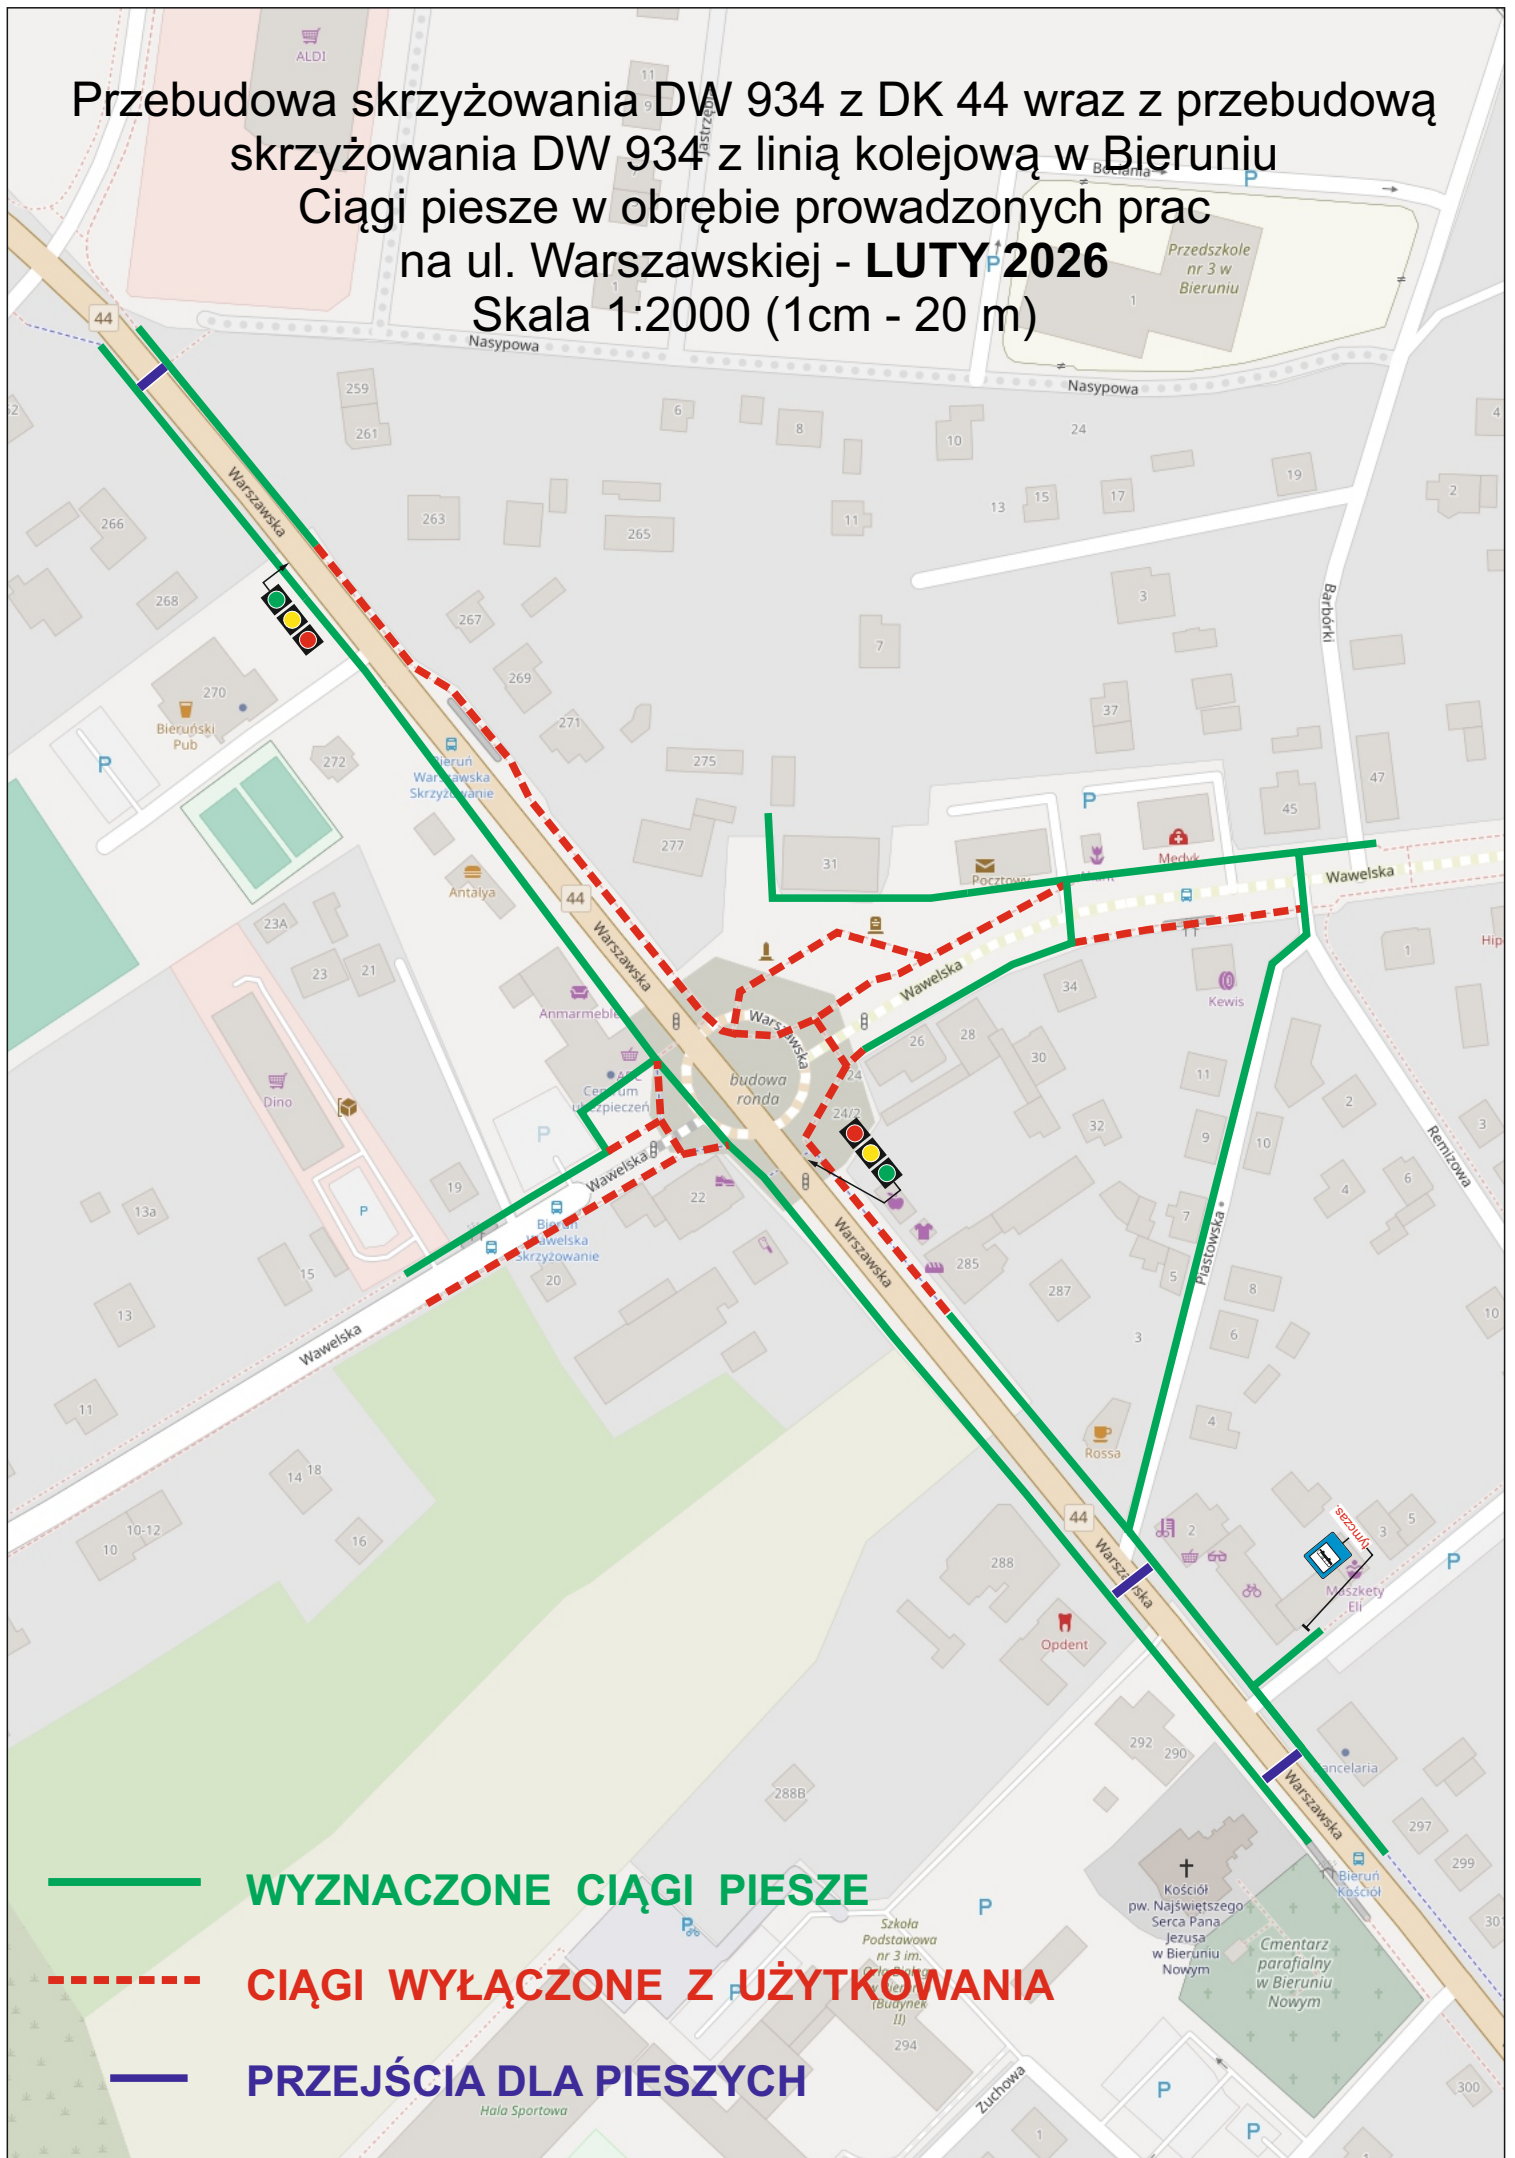

- WYZNACZONE CIĄGI PIESZE**
- CIĄGI WYŁĄCZONE Z UŻYTKOWANIA**
- PRZEJŚCIA DLA PIESZYCH**